


WAT IS DE GWP-WAARDE VAN HET KOUEMIDDEL IN UW INSTALLATIE?

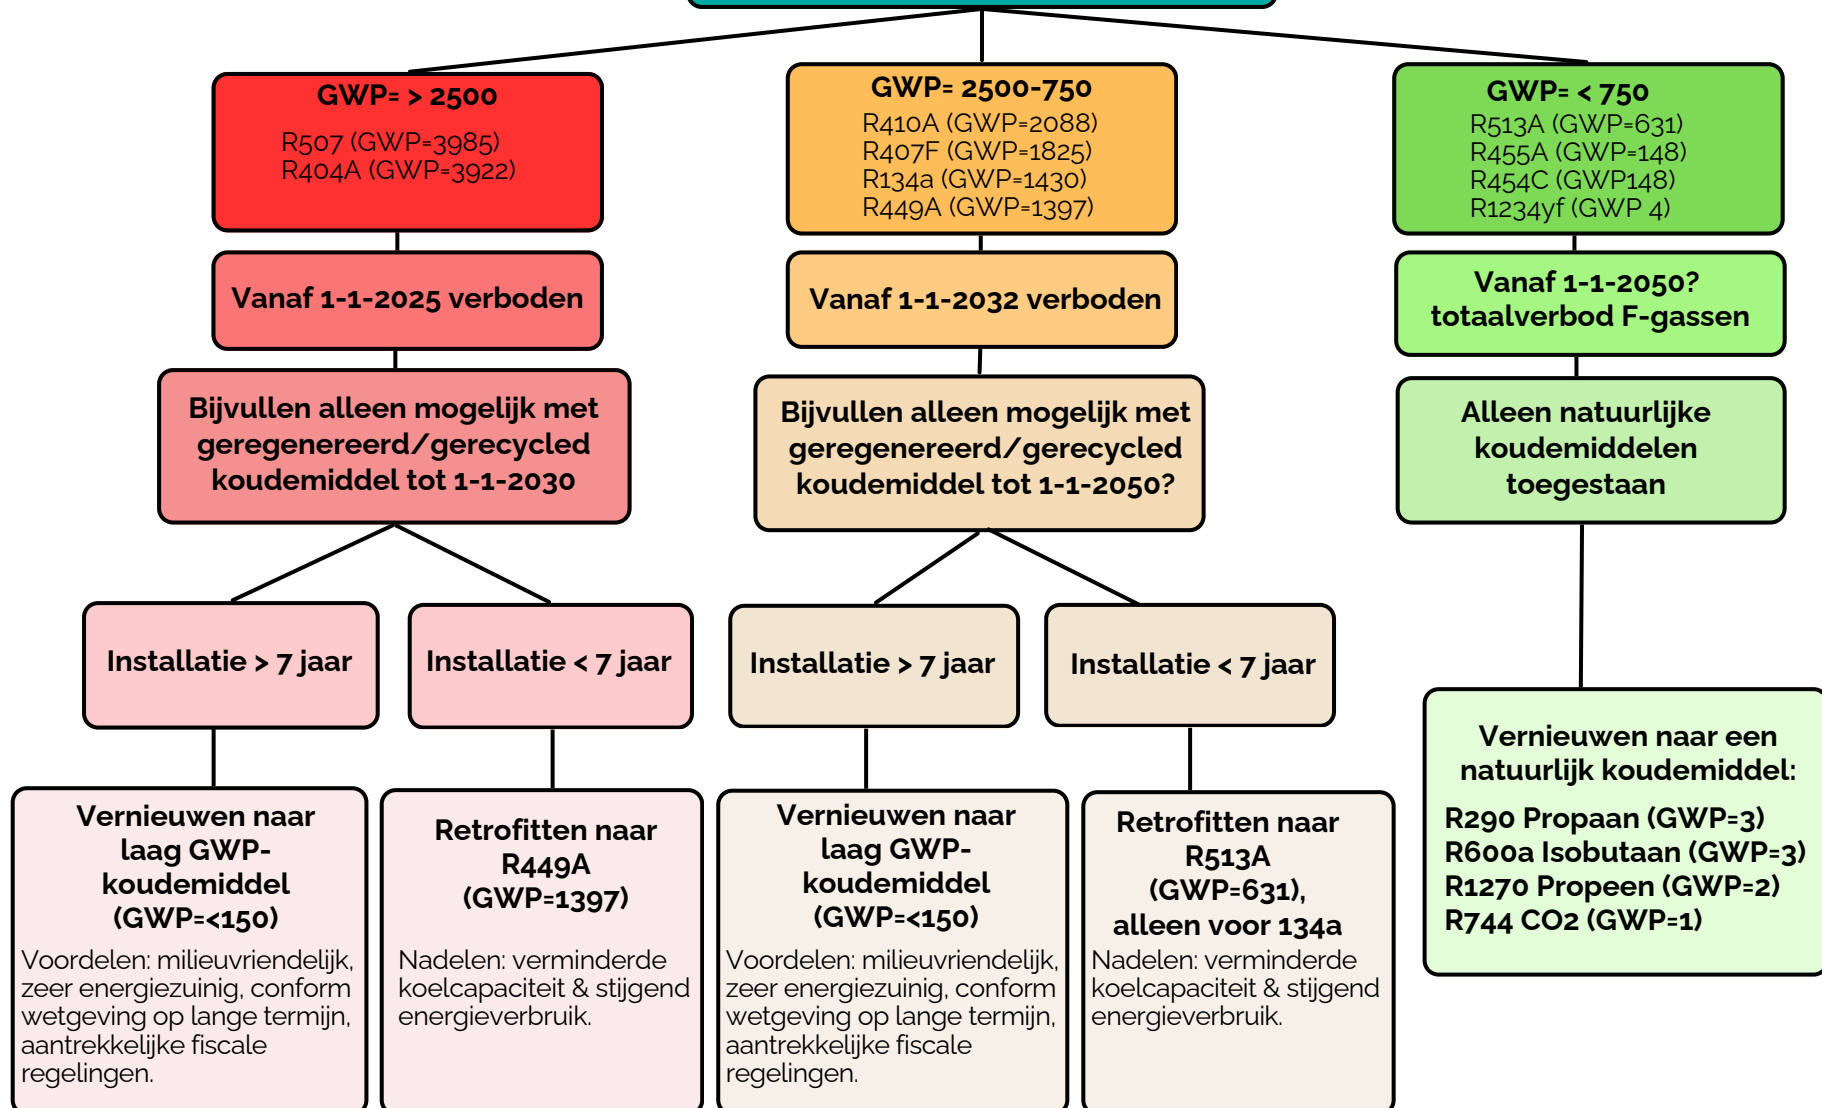

SERVICE VAN BESTAANDE STATIONAIRE KOELINGEN



NIEUWBOUW EN PRODUCTVERBODEN KOELAPPARATUUR